
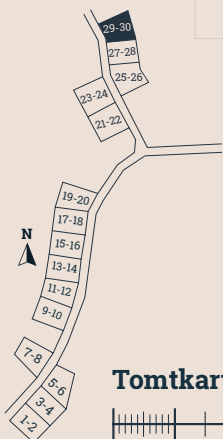


# Bofakta & Planritning - Lägenhet 29

Gunnervägen 14A  
2 plan  
6 ROK  
Avgift 3 690 kr/mån  
Boarea 137 kvm

Biarea 7 kvm  
Terrass 39 kvm  
Tomtarea ca. 570 kvm

Avvikelser kan förekomma

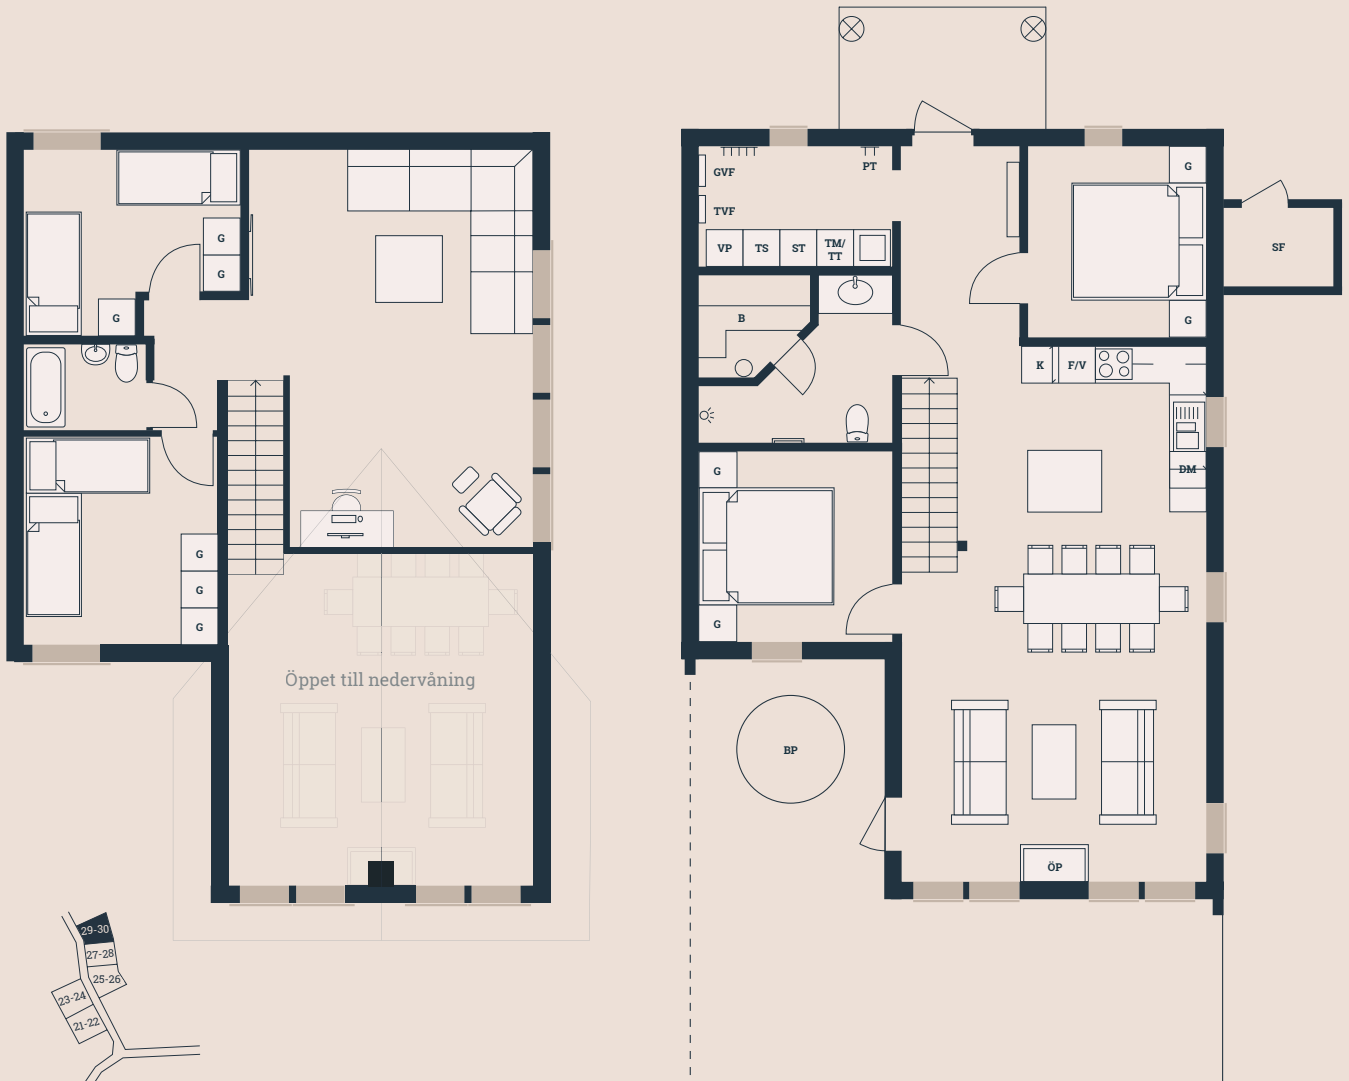

Skala 1:100

## Förklaringar

- |                   |                        |                |                         |
|-------------------|------------------------|----------------|-------------------------|
| BP Bubbelpool     | G Garderob             | SF Skidförråd  | TT Torktumlare          |
| B Bastu           | GVF Golvvärmefördelare | ST Städskåp    | TVF Tappvattenfördelare |
| DM Diskmaskin     | K Kylskåp              | TS Torkskåp    | VP Värmepanna           |
| F/V Frys / Vinkyl | PT Pjäxtork            | TM Tvättmaskin | ÖP Öppen spis           |