


Bofakta & Planritning - Lägenhet 12

Bergsbyvägen 49B
2 plan
6 ROK
Avgift 3 677 kr/mån
Boarea 137 kvm

Biarea 7 kvm
Terrass 39 kvm
Tomtarea ca. 550 kvm

Avvikelser kan förekomma

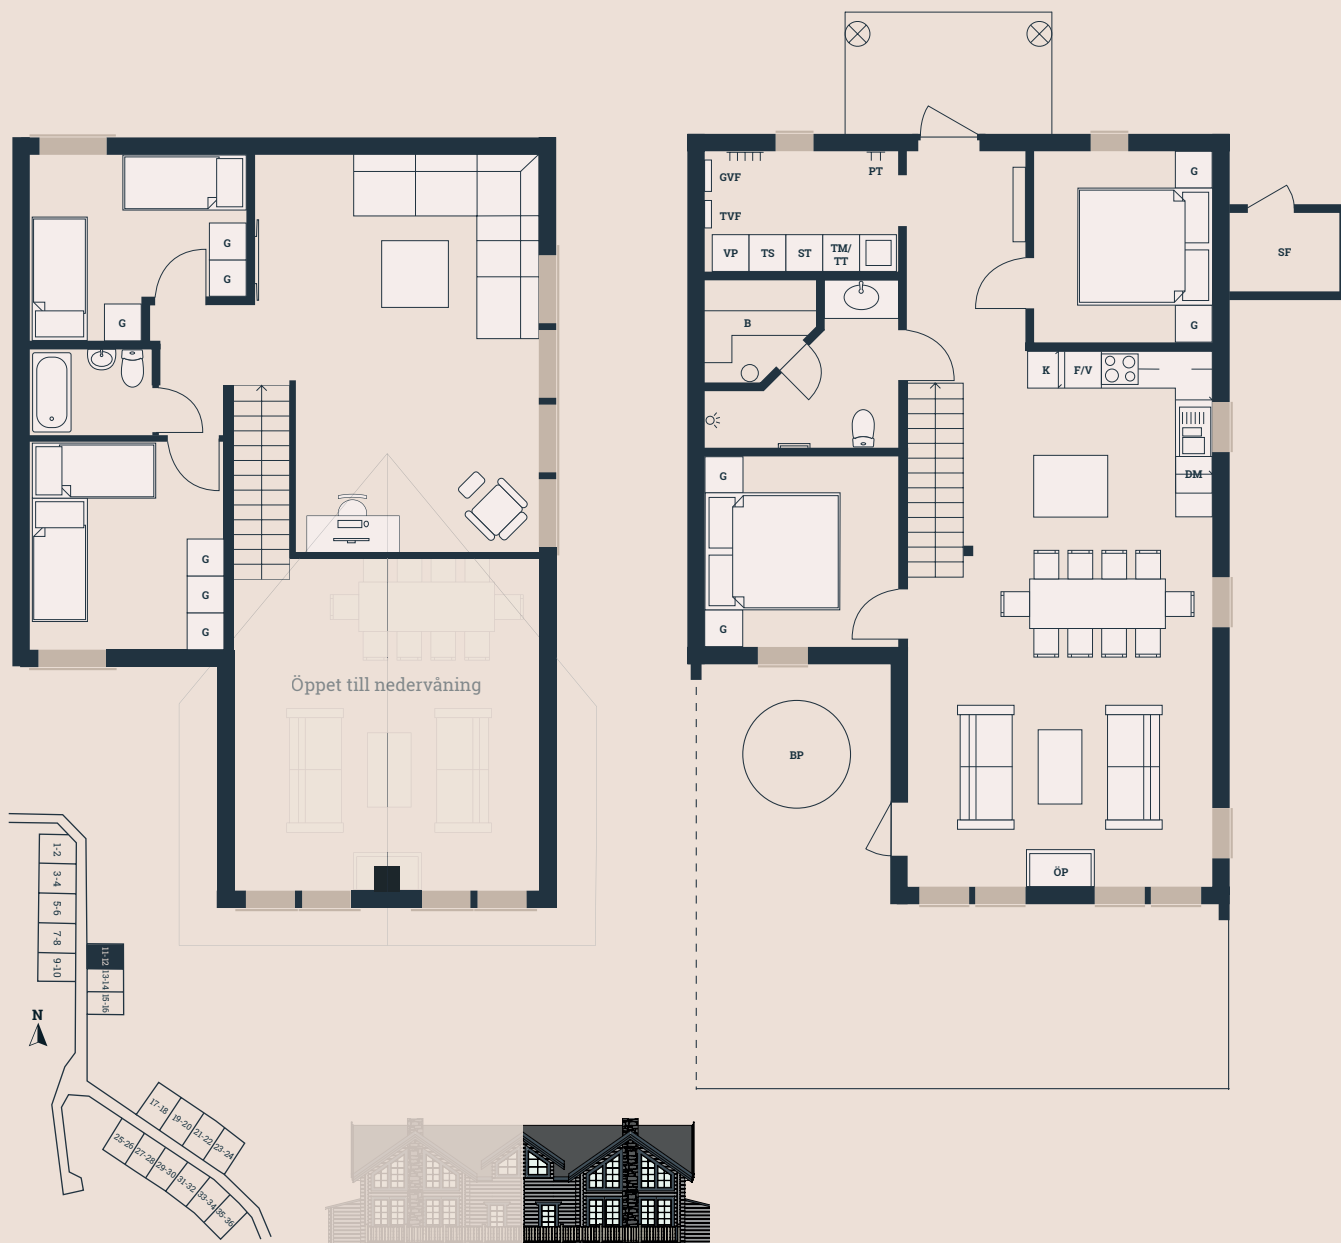

Tomtkarta

Skala 1:100

Förklaringar

- | | | | |
|-------------------|------------------------|----------------|-------------------------|
| BP Bubbelpool | G Garderob | SF Skidförråd | TT Torktumlare |
| B Bastu | GVF Golvvärmefördelare | ST Städskåp | TVF Tappvattenfördelare |
| DM Diskmaskin | K Kylskåp | TS Torkskåp | VP Värmepanna |
| F/V Frys / Vinkyl | PT Pjäxtork | TM Tvättmaskin | ÖP Öppen spis |