
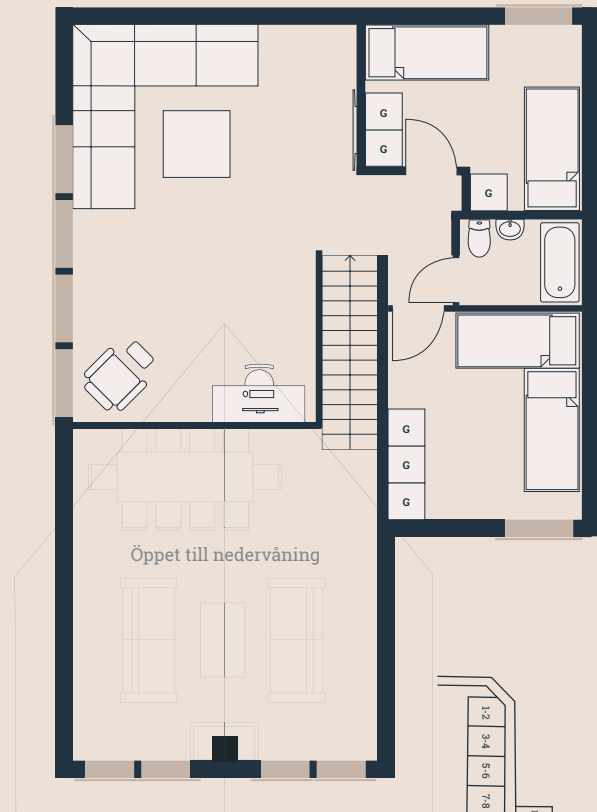


Bofakta & Planritning - Lägenhet 15


Bergsbyvägen 53A
2 plan
6 ROK
Avgift 3 677 kr/mån
Boarea 137 kvm

Biarea 7 kvm
Terrass 39 kvm
Tomtarea ca. 450 kvm

Avvikelser kan förekomma

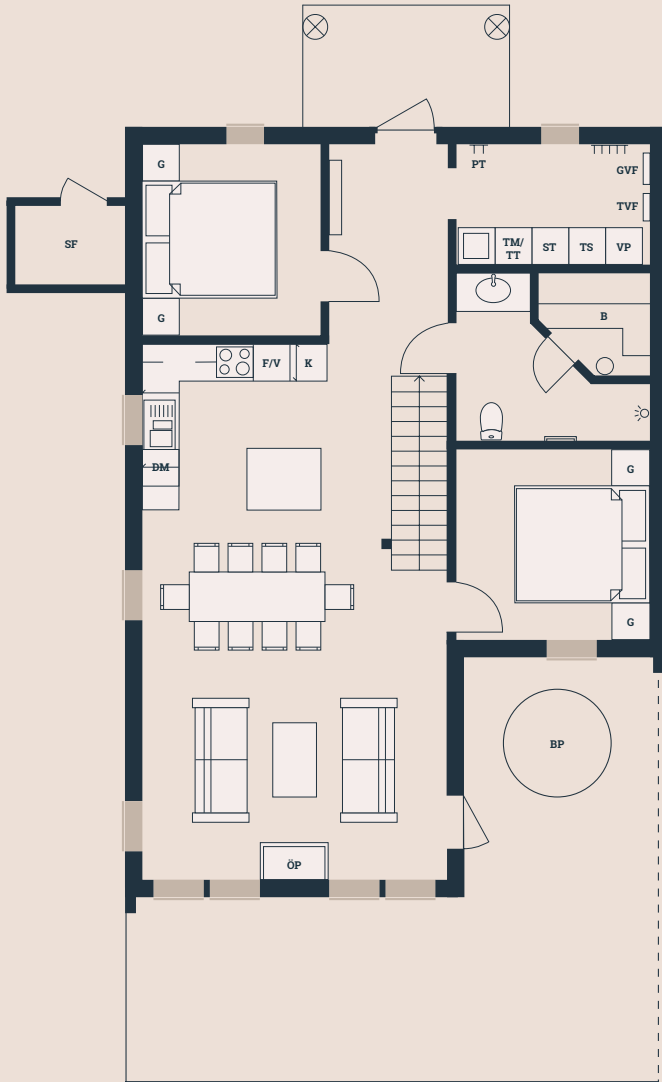

Skala 1:100

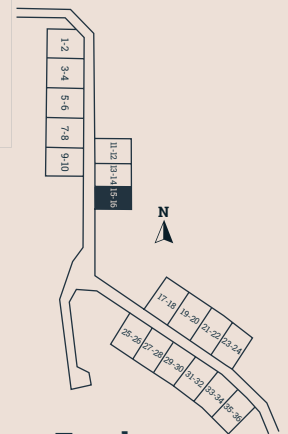

Tomtkarta

Förklaringar

BP Bubbelpool

B Bastu

DM Diskmaskin

F/V Frys / Vinkyl

G Garderob

GVF Golvvärmefördelare

K Kylskåp

PT Pjäxtork

SF Skidförråd

ST Städskåp

TS Torkskåp

TM Tvättmaskin

TT Torktumlare

TVF Tappvattenfördelare

VP Värmepanna

ÖP Öppen spis