
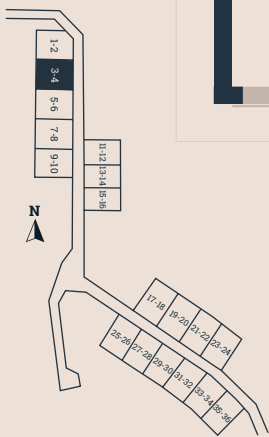


Bofakta & Planritning - Lägenhet 4

Bergsbyvägen 32B
 2 plan
 6 ROK
 Avgift 3 677 kr/mån
 Boarea 137 kvm

Biarea 7 kvm
 Terrass 39 kvm
 Tomtarea ca. 600 kvm

Avvikelser kan förekomma

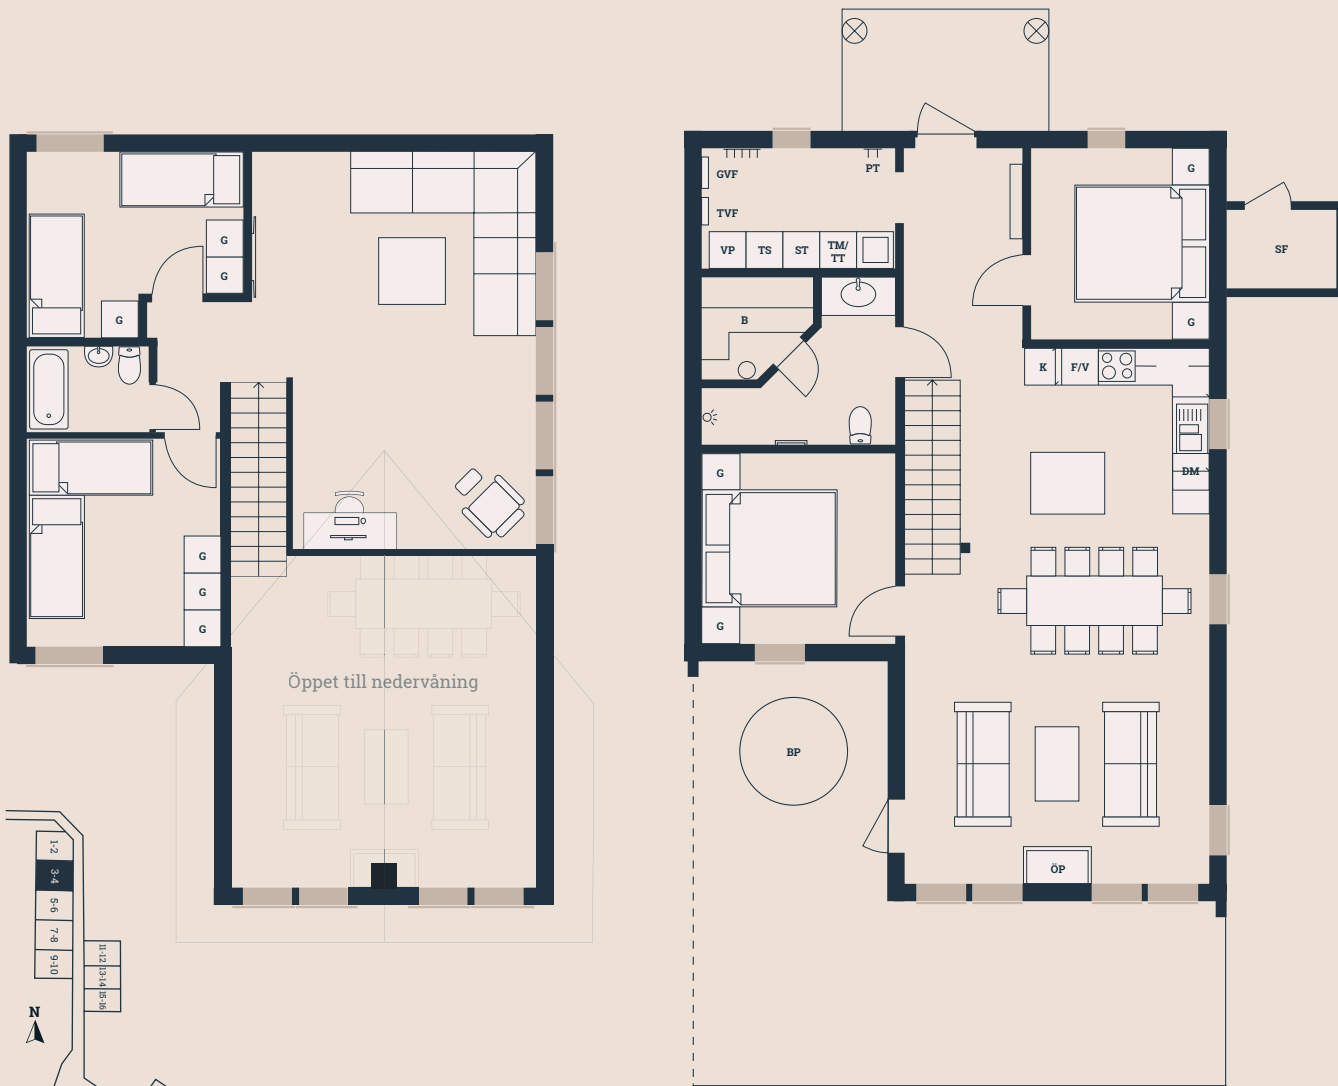

Tomtkarta



Skala 1:100



Förklaringar

- | | | | |
|-------------------|------------------------|----------------|-------------------------|
| BP Bubbelpool | G Garderob | SF Skidförråd | TT Torktumlare |
| B Bastu | GVF Golvvärmefördelare | ST Städskåp | TVF Tappvattenfördelare |
| DM Diskmaskin | K Kylskåp | TS Torkskåp | VP Värmepanna |
| F/V Frys / Vinkyl | PT Pjäxtork | TM Tvättmaskin | ÖP Öppen spis |