
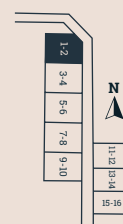
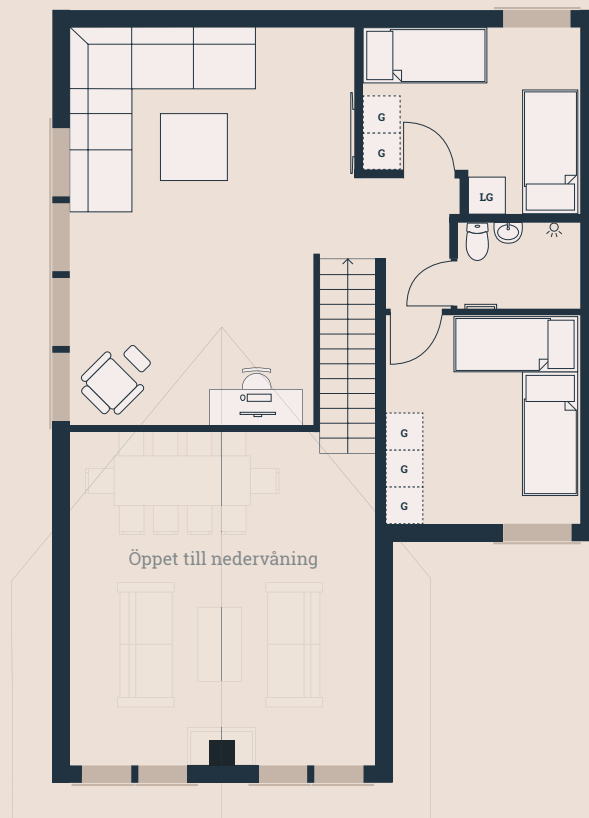


Bofakta & Planritning - Lägenhet 1

Bergsbyvägen 30B
2 plan
6 ROK
Avgift 6 833 kr/mån
Boarea 138 kvm

Biarea 2 kvm
Terrass 39 kvm
Tomtarea ca. 600 kvm

Avvikelser kan förekomma

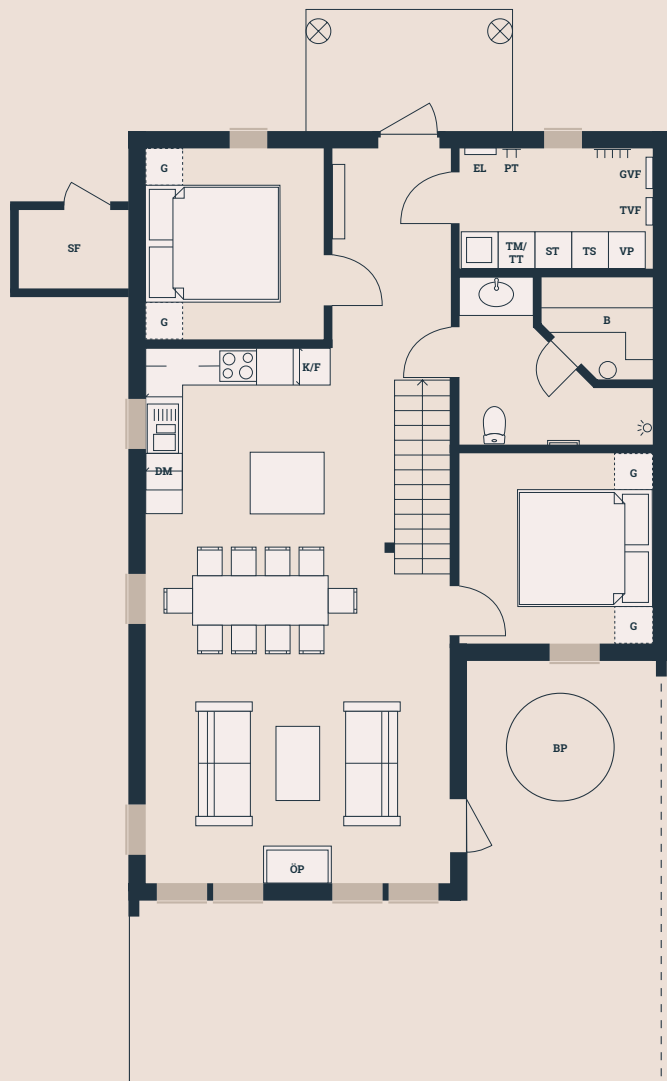

Skala 1:100

Tomtkarta



Förklaringar

- | | | | |
|-----------------|--------------------------|---------------------------|-----------------|
| ◆ BP Bubbelpool | ◆ GVF Golvvärmefördelare | ◆ ST Städskåp | ◆ VP Värmepanna |
| ◆ B Bastu | ◆ K Kylskåp / Frys | ◆ TS Torkskåp | ◆ ÖP Öppen spis |
| ◆ DM Diskmaskin | ◆ LG Låsbar garderob | ◆ TM Tvättmaskin | |
| ◆ EL Elskåp | ◆ PT Pjäxtork | ◆ TT Torktumlare | |
| ◆ G Garderob | ◆ SF Skidförråd | ◆ TVF Tappvattenfördelare | |