
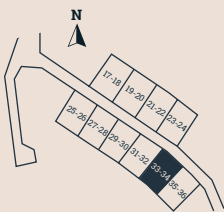


Bofakta & Planritning - Lägenhet 34

Bergsbyvägen 48-54
2 plan
6 ROK
Avgift 6 833 kr/mån
Boarea 138 kvm

Biarea 2 kvm
Terrass 39 kvm
Tomtarea ca. 550 kvm

Avvikelser kan förekomma

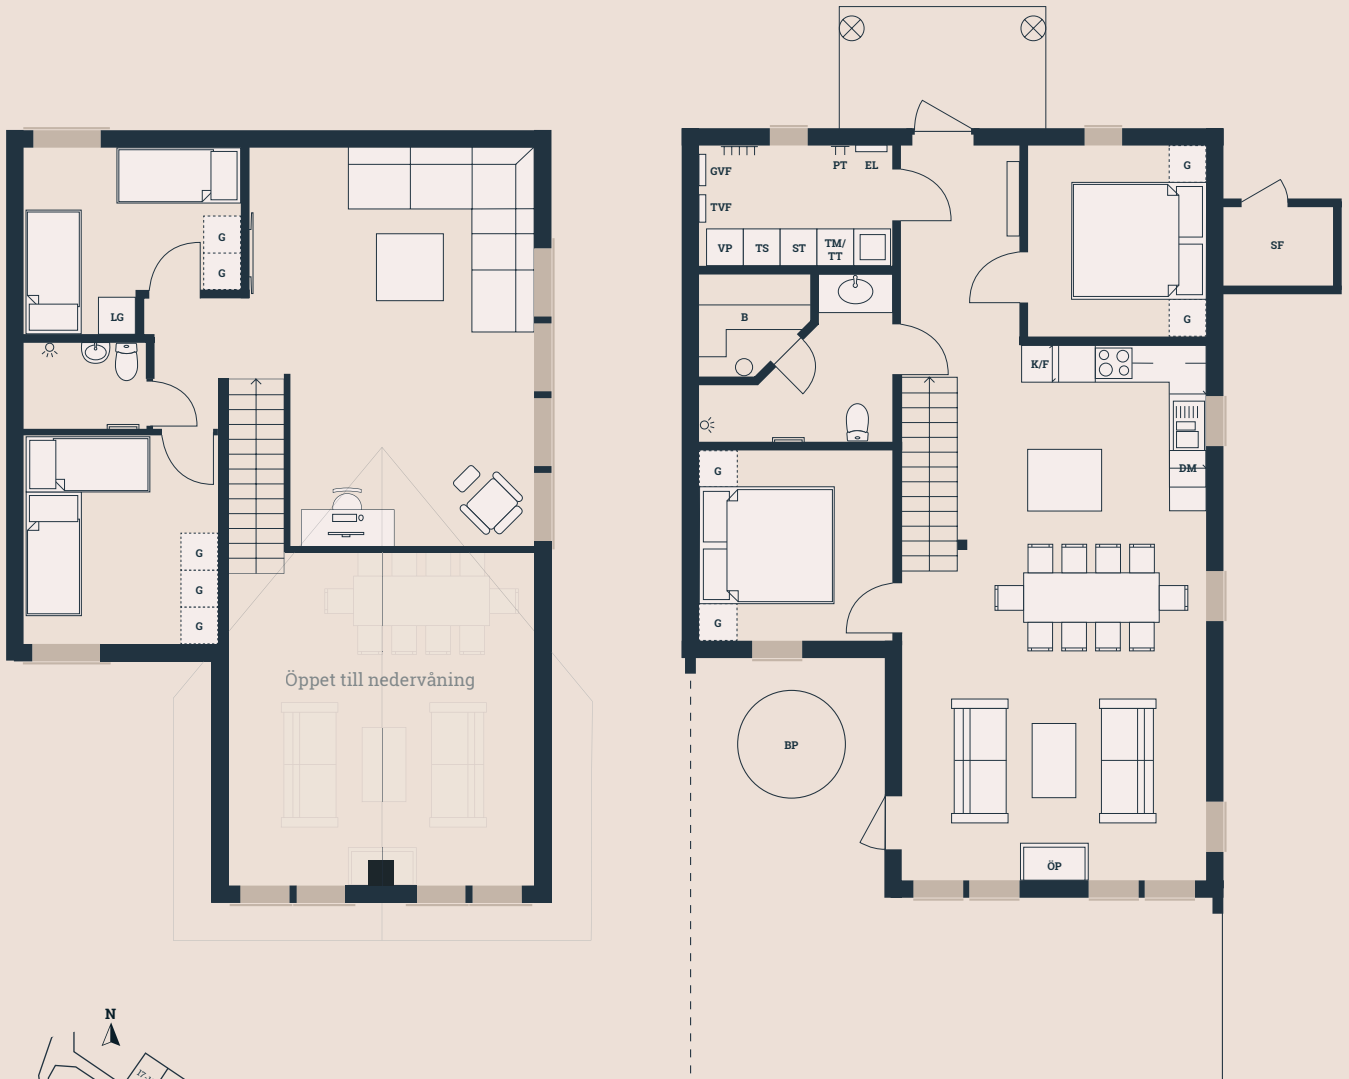

Tomtkarta



Skala 1:100



Förklaringar

- | | | | | | | | |
|----|------------|-----|--------------------|-----|---------------------|----|------------|
| BP | Bubbelpool | GVF | Golvvärmefördelare | ST | Städsåp | VP | Värmepanna |
| B | Bastu | K | Kylskåp / Frys | TS | Torkskåp | ÖP | Öppen spis |
| DM | Diskmaskin | LG | Låsbar garderob | TM | Tvättmaskin | | |
| EL | Elskåp | PT | Pjäxtork | TT | Torktumlare | | |
| G | Garderob | SF | Skidförråd | TVF | Tappvattenfördelare | | |